

# GENEHMIGUNGS-ZEICHNUNG FÜR DEN UMBAU DER SANITÄREN-ANLAGE IN DER ARNDT-SCHULE IN BERLIN - DAHLEM, KÖNIGIN - LUISE - STRASSE NR. 85. M. 1:100

DER BAUHERR:

Bezirksamt Zehlendorf  
von Berlin  
Abt. Bau- u. Wohnungswesen  
Amt für Hochbau  
- Heiz- u. Maschinenwesen -  
Bln.-Zehlendorf, Clayallee 353/355


DER AUSFÜHRENDE:

Fa. TURBAU


V. Tümming

BERLIN, DEN 31. 8. 1953.


LAGEPLAN M. 1:500

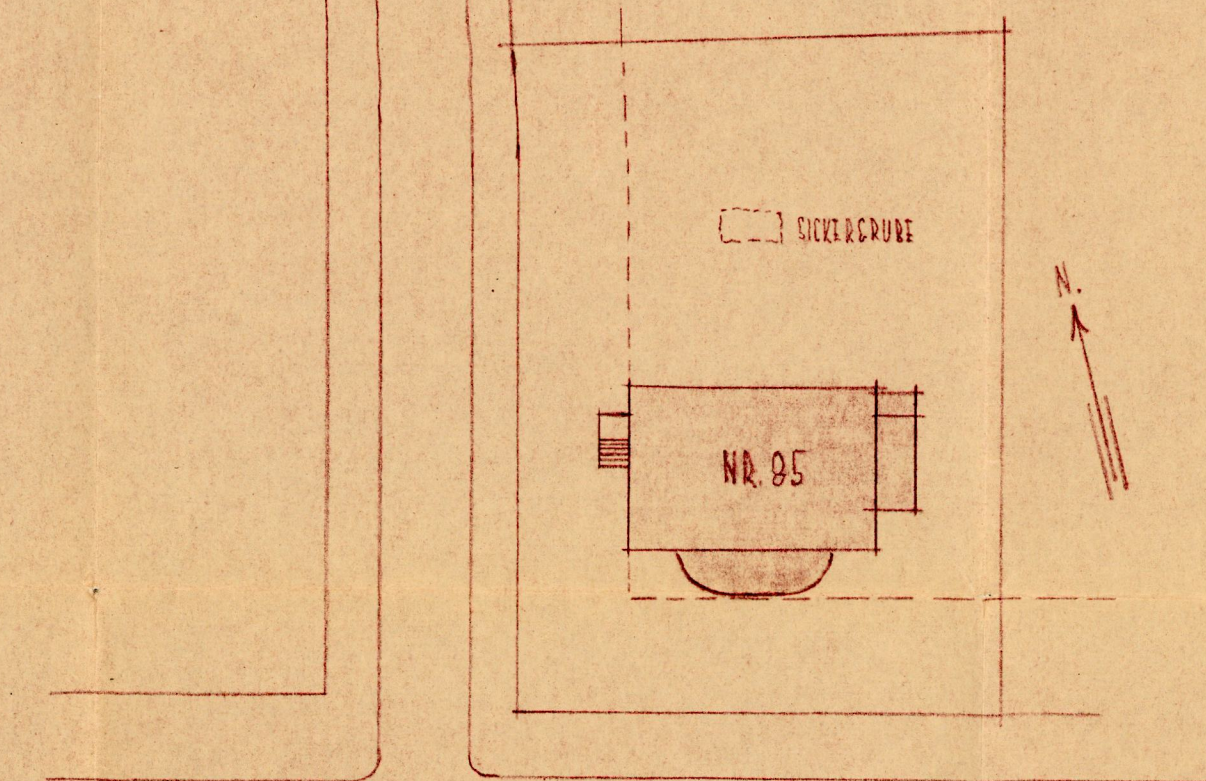


KÖNIGIN - LUISE - STRASSE

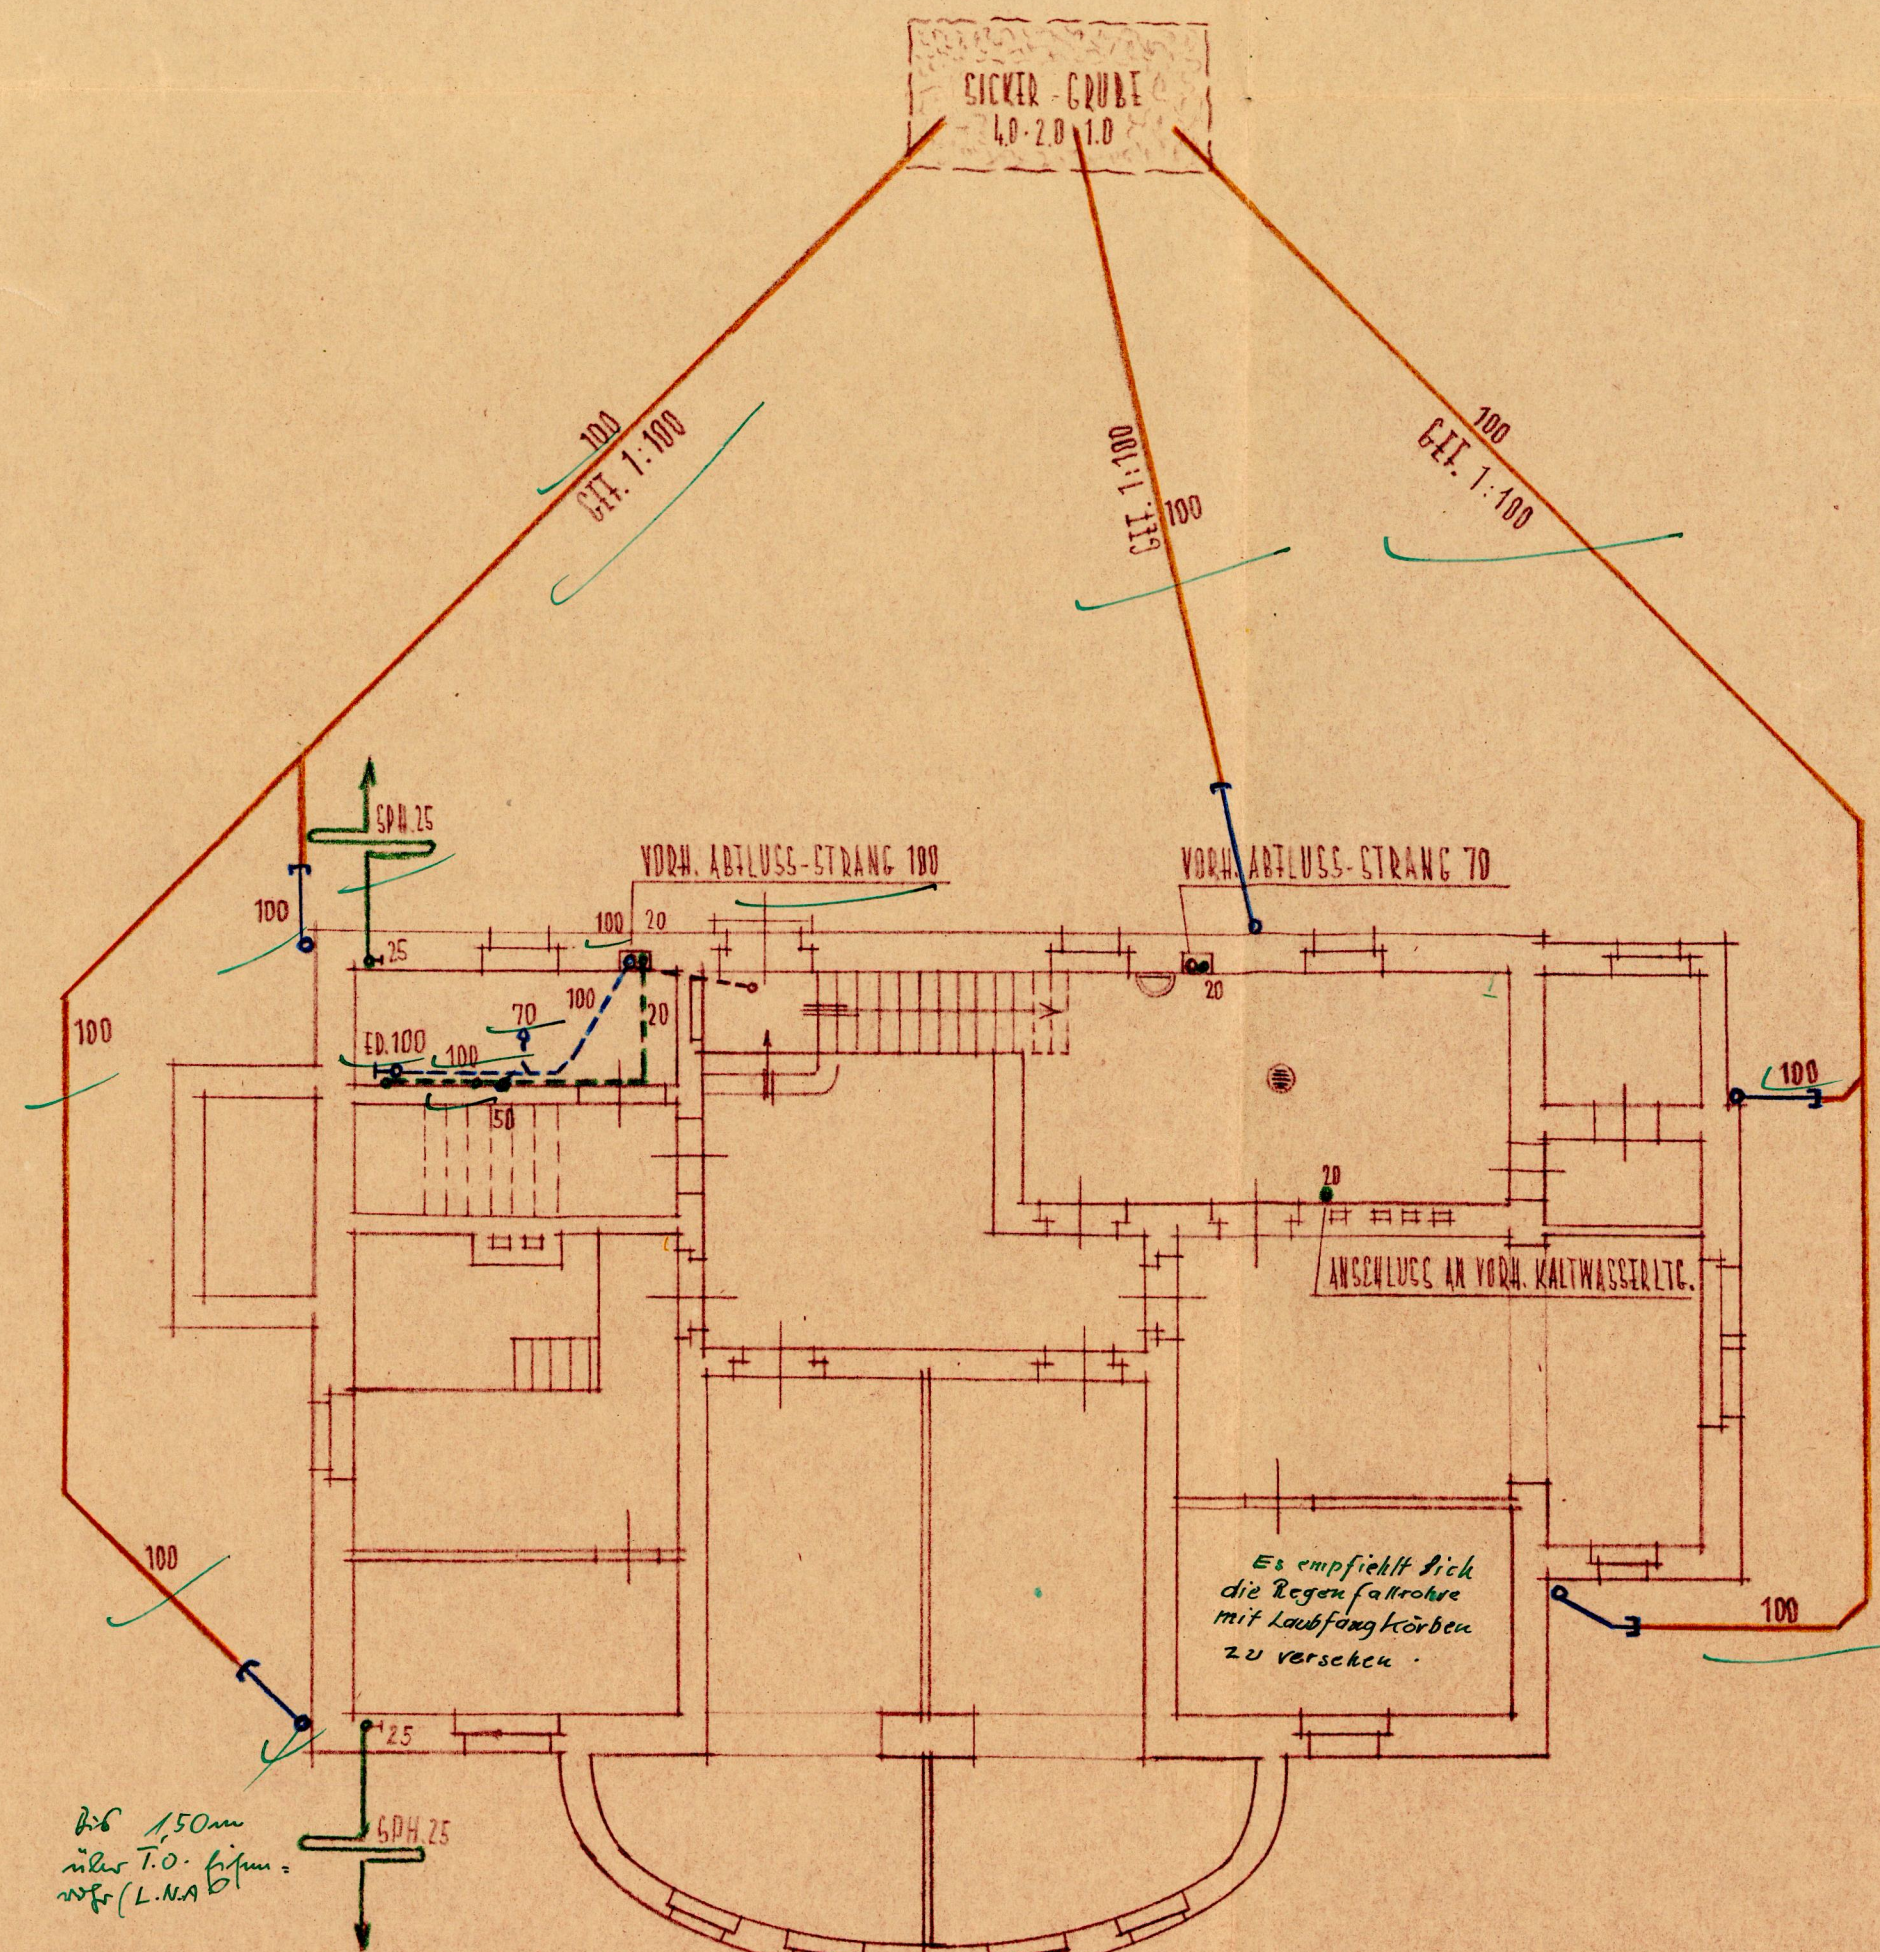

KELLERGESCHOSS

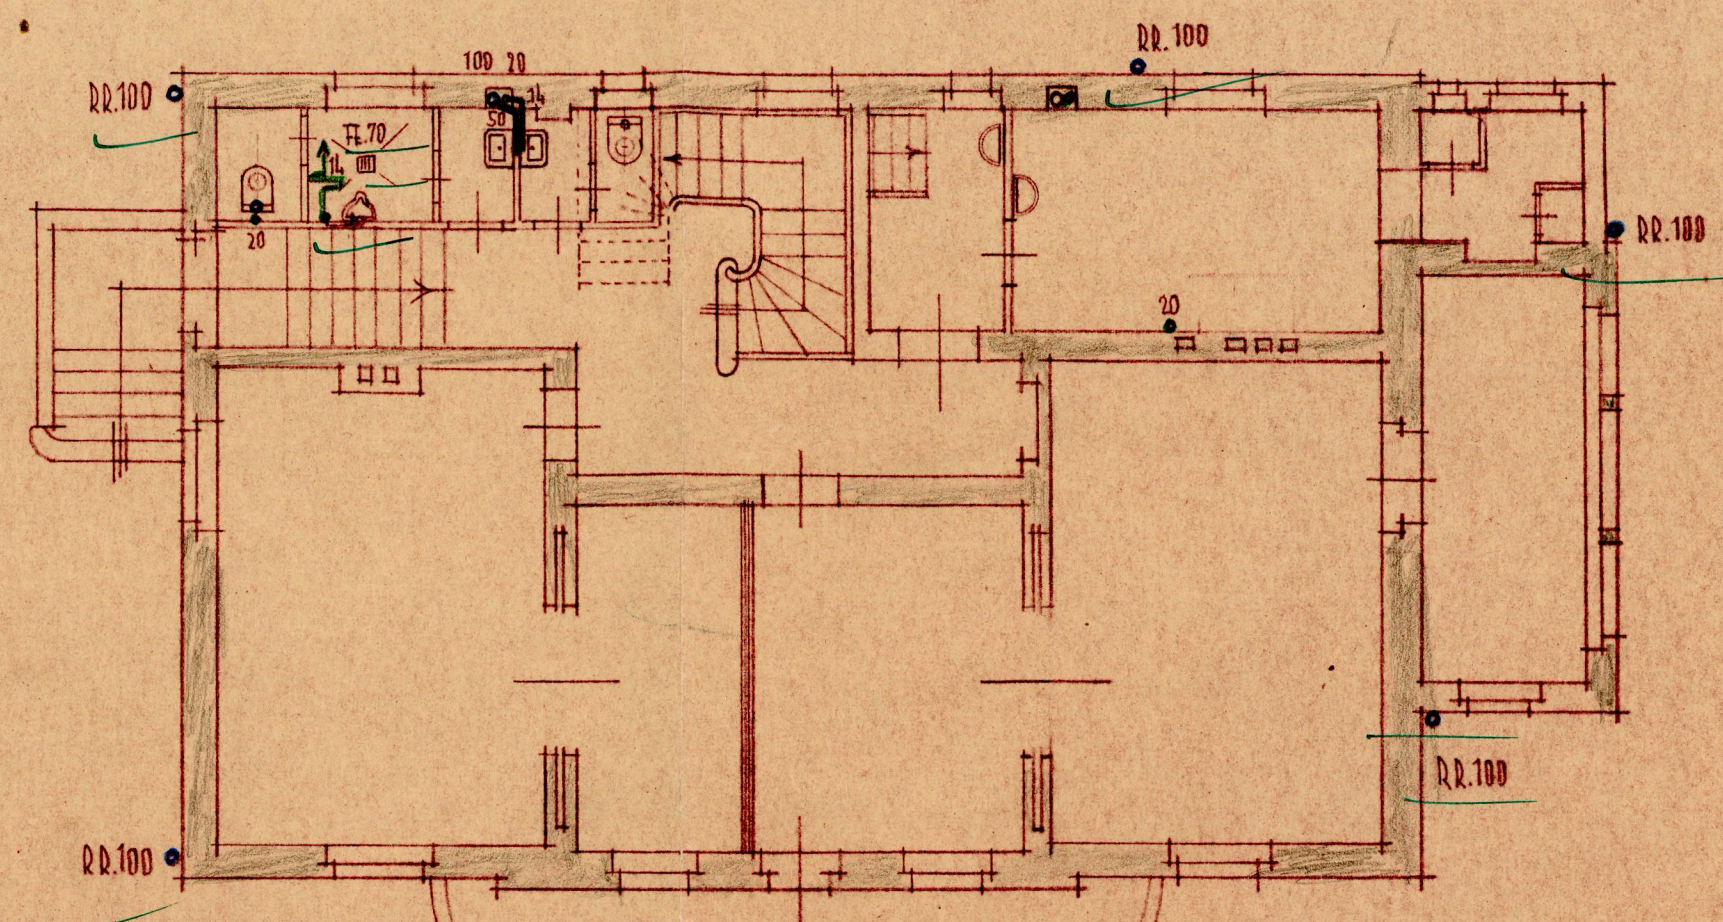

ERDGESCHOSS

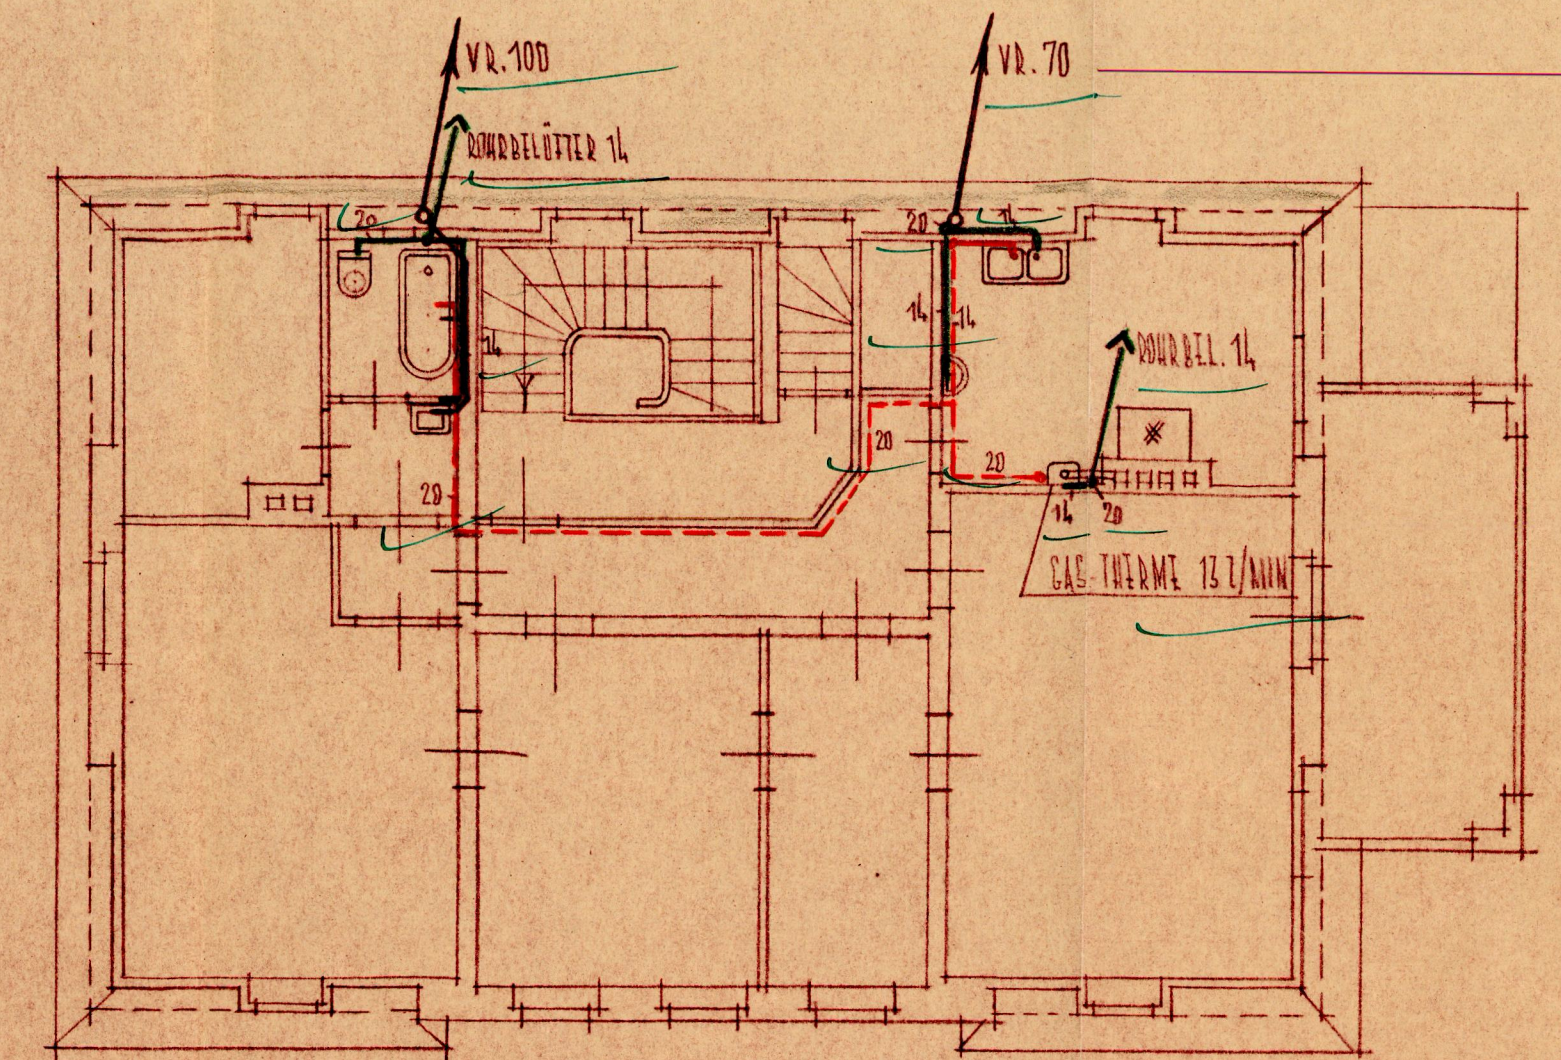

DACHGESCHOSS



15/9